


GRUNDRISS AUSSCHNITT

M = 1:200

AUFSTELLPLAN FÜR
WEIHNACHTSMÄRK
HINDEROFENHAUS **SAMSTA**

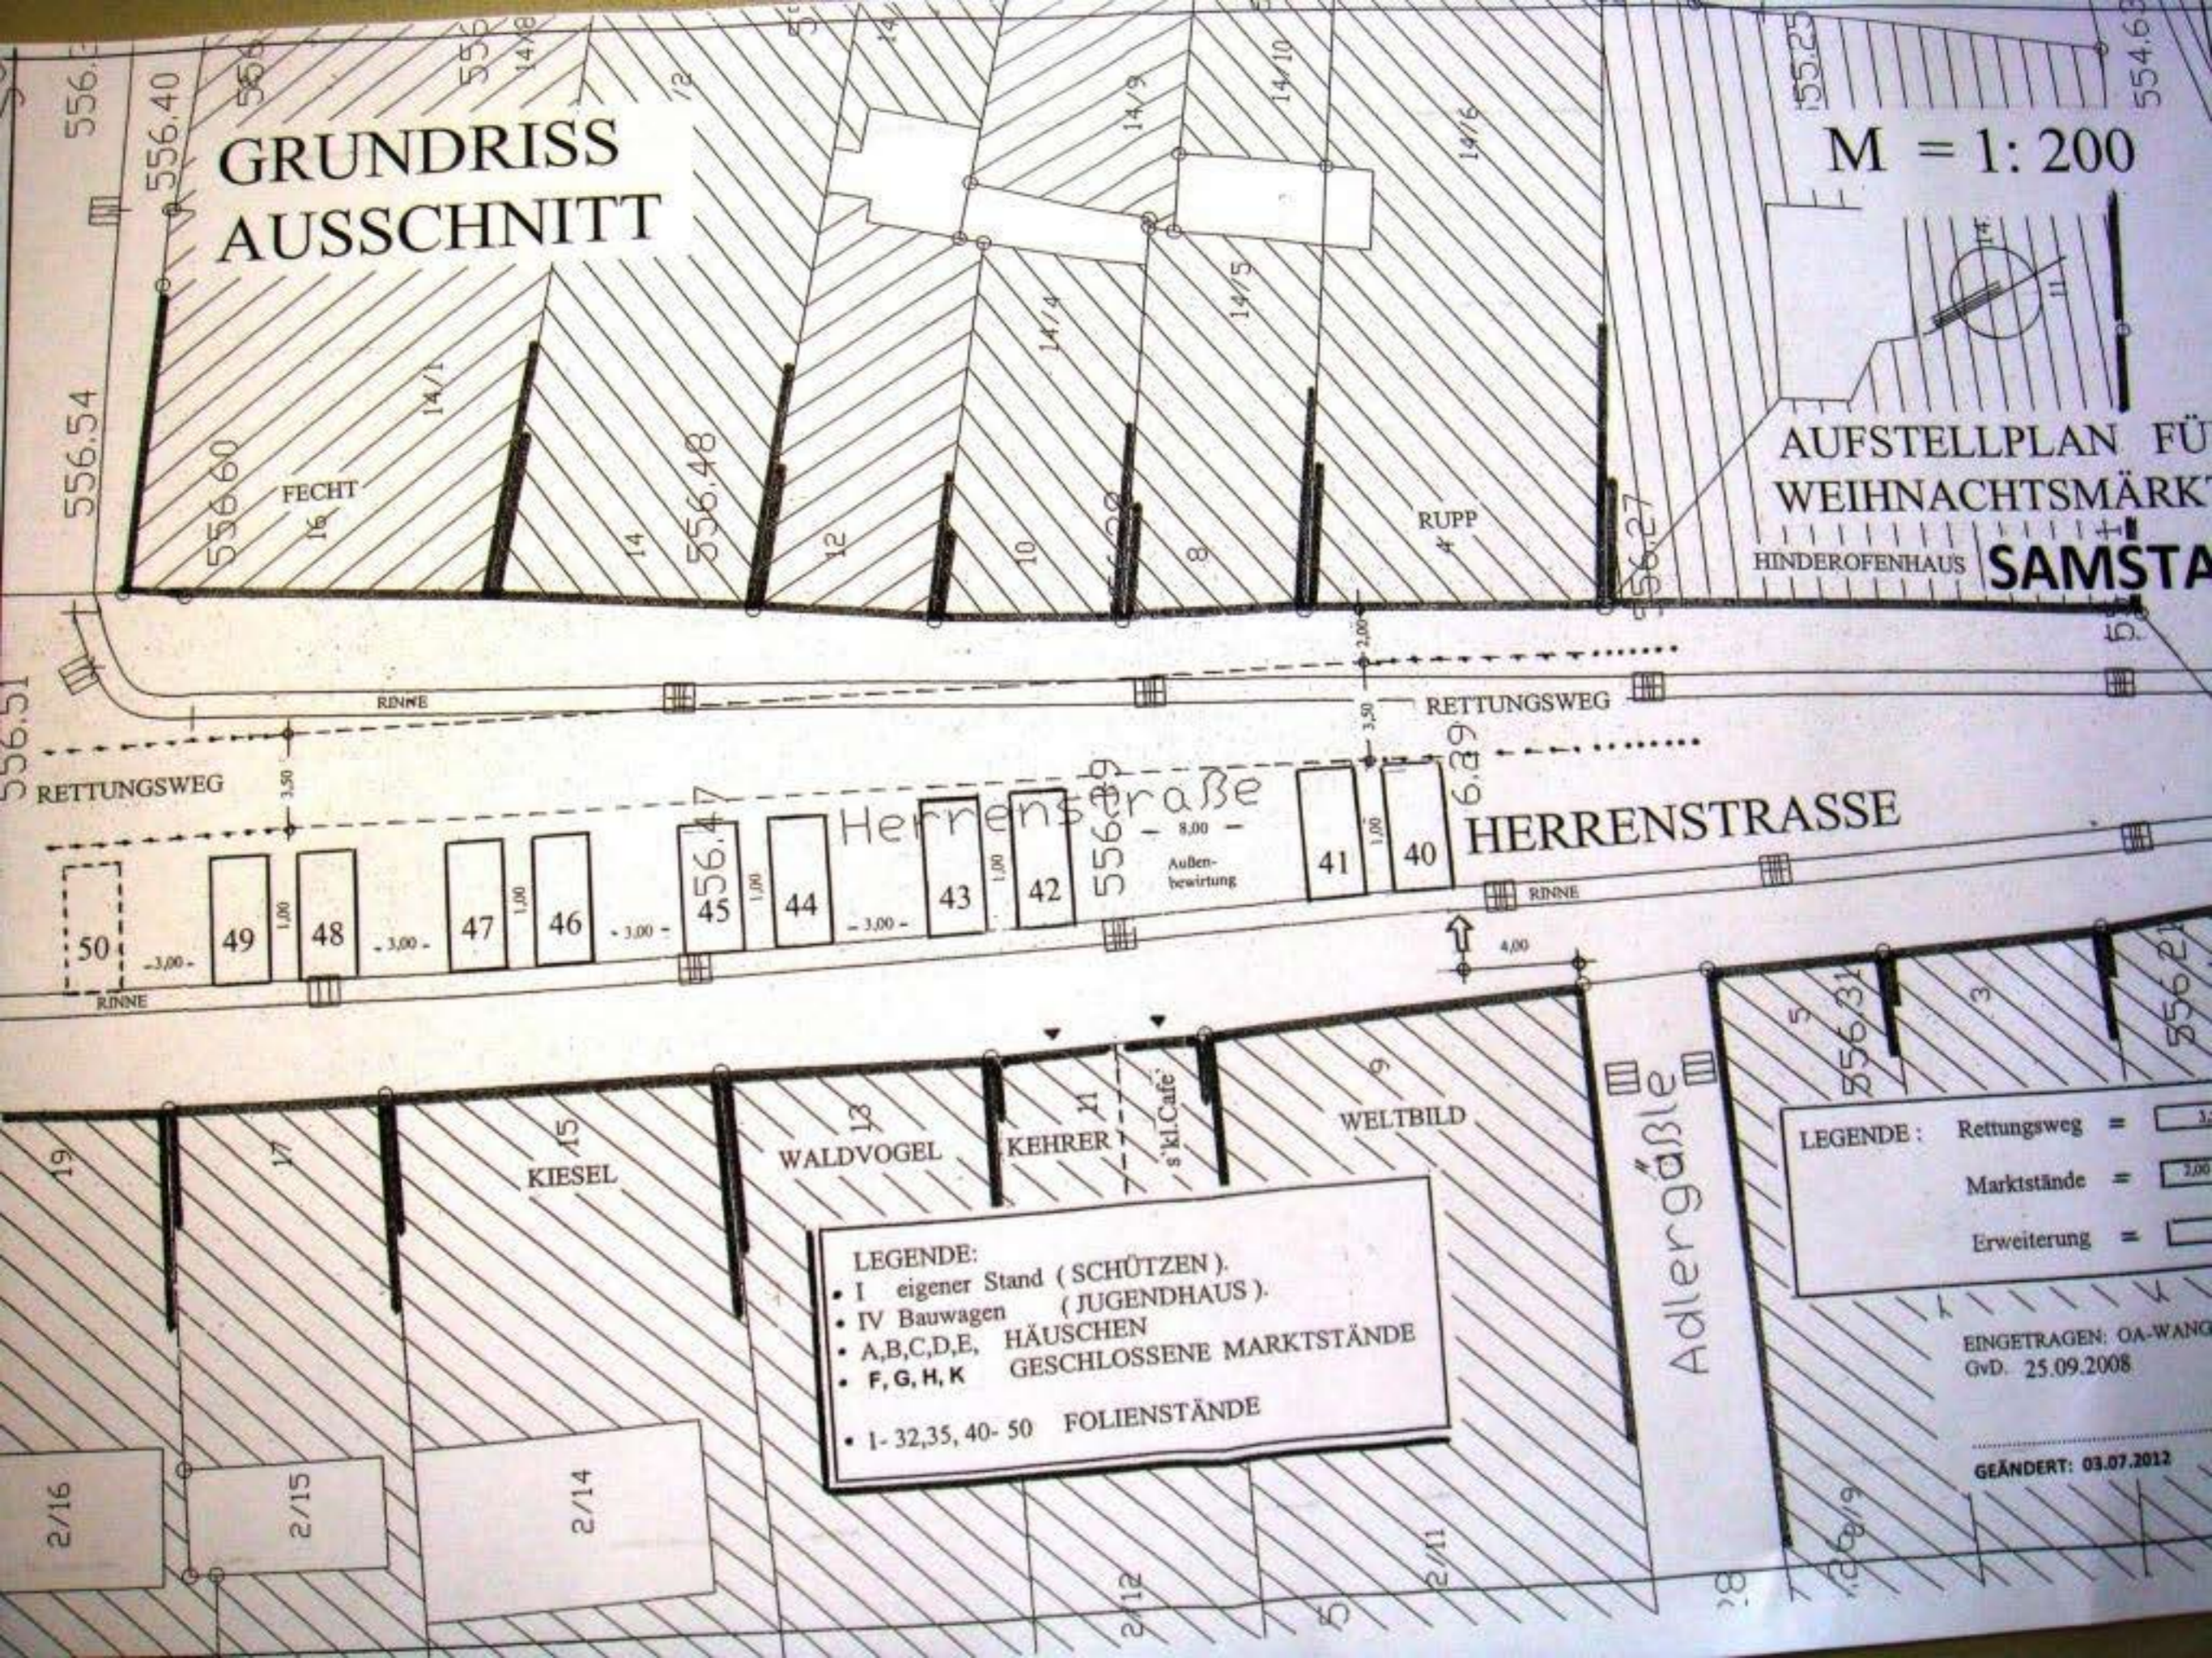

LEGENDE:

- I eigener Stand (SCHÜTZEN).
- IV Bauwagen (JUGENDHAUS).
- A,B,C,D,E, HÄUSCHEN
- F,G,H,K GESCHLOSSENE MARKTSTÄNDE
- 1-32,35, 40-50 FOLIENSTÄNDE

LEGENDE:

- Rettungsweg = [Symbol]
- Marktstände = [Symbol]
- Erweiterung = [Symbol]

EINGETRAGEN: OA-WANG
GvD. 25.09.2008

GEÄNDERT: 03.07.2012